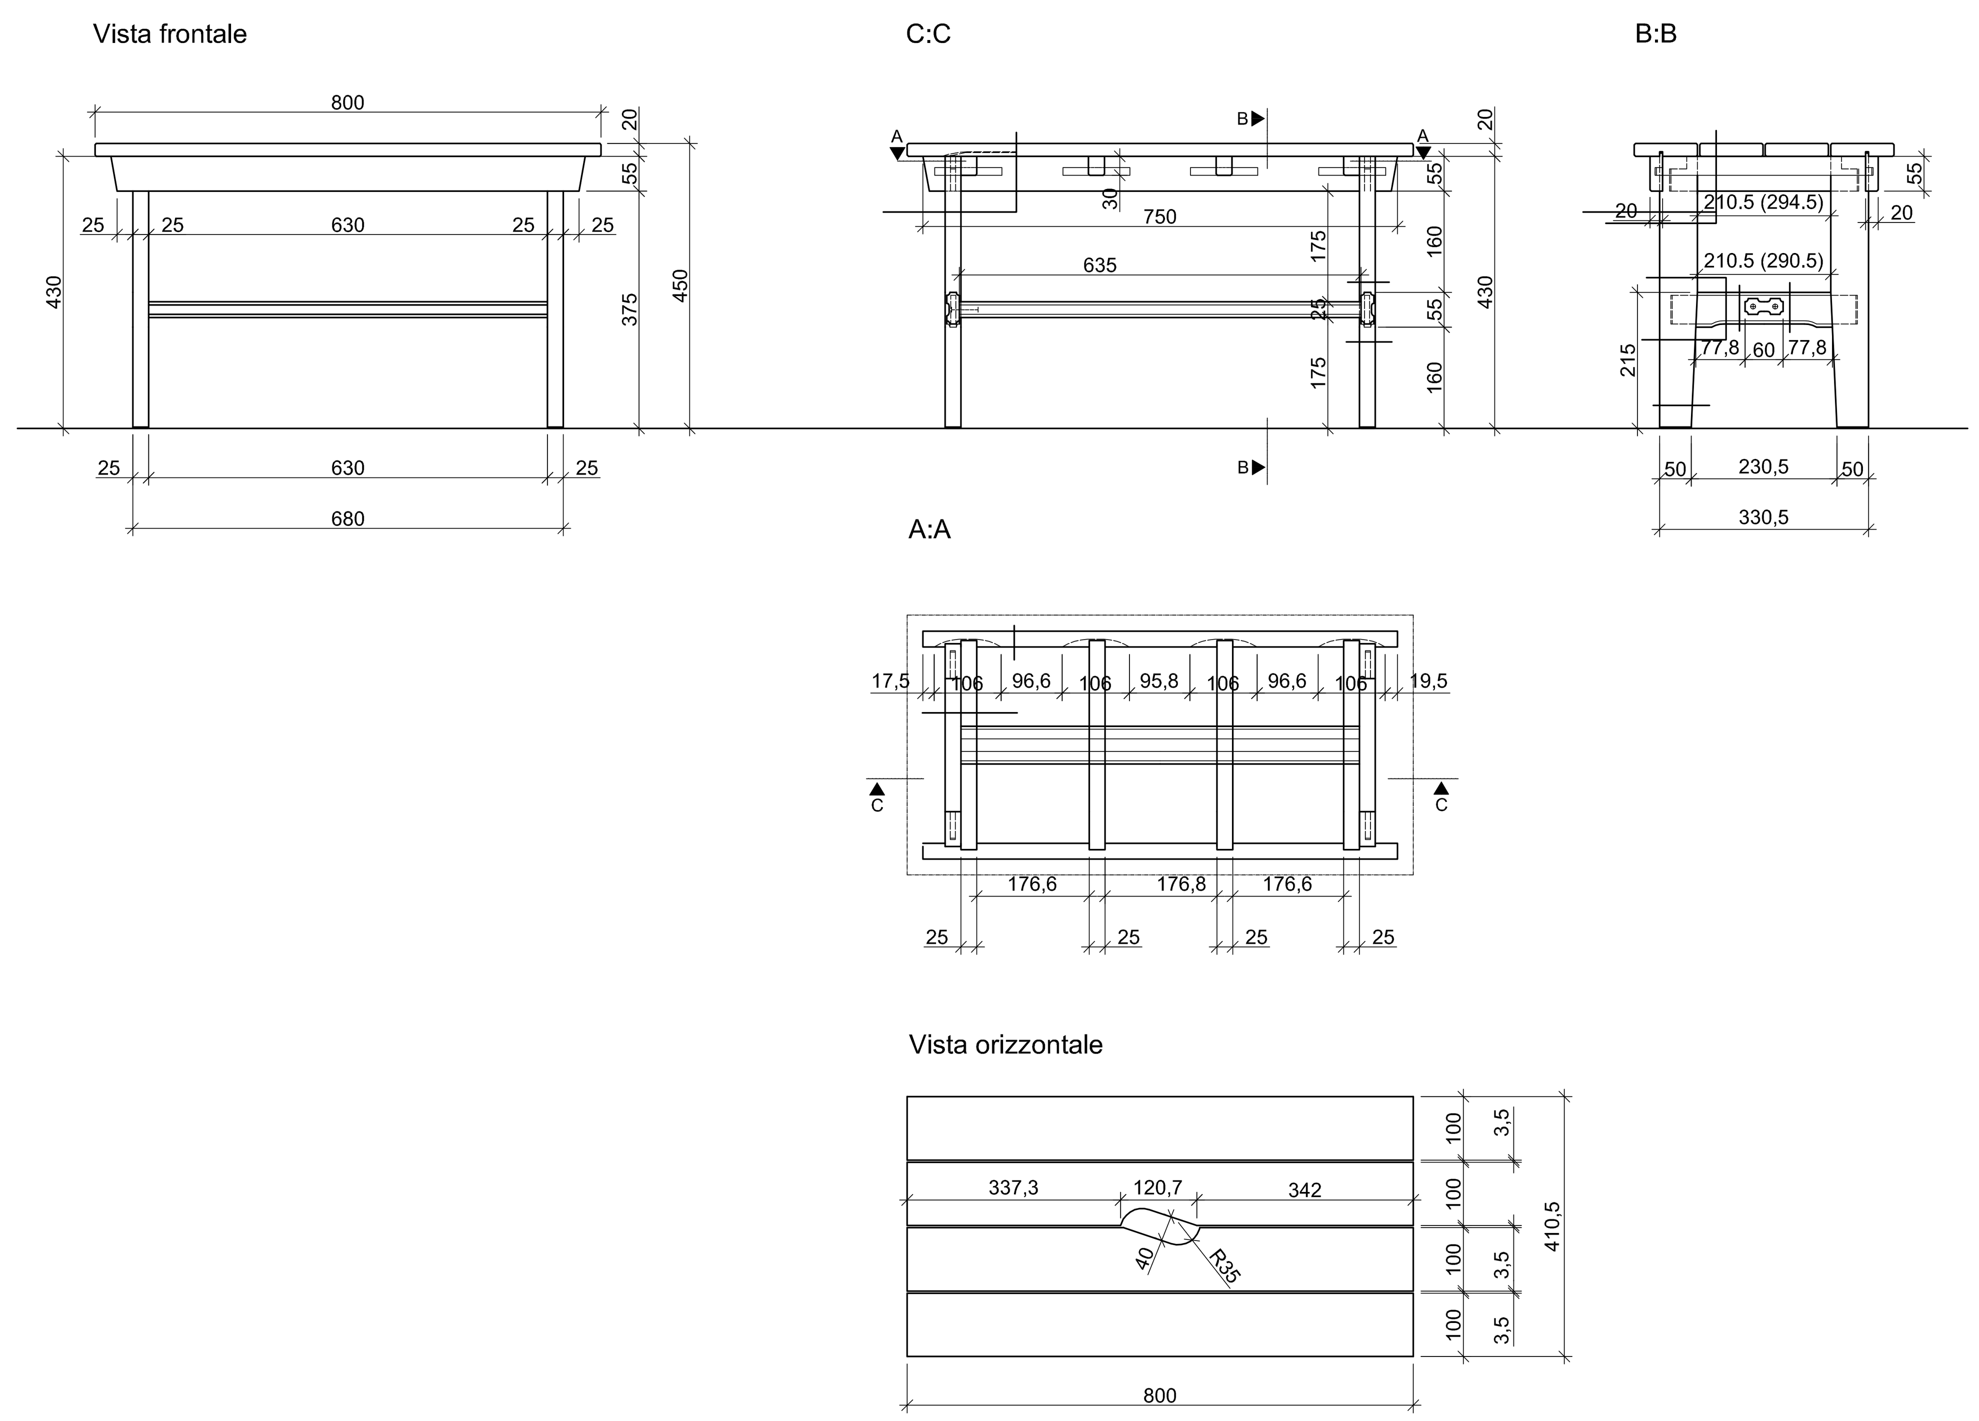

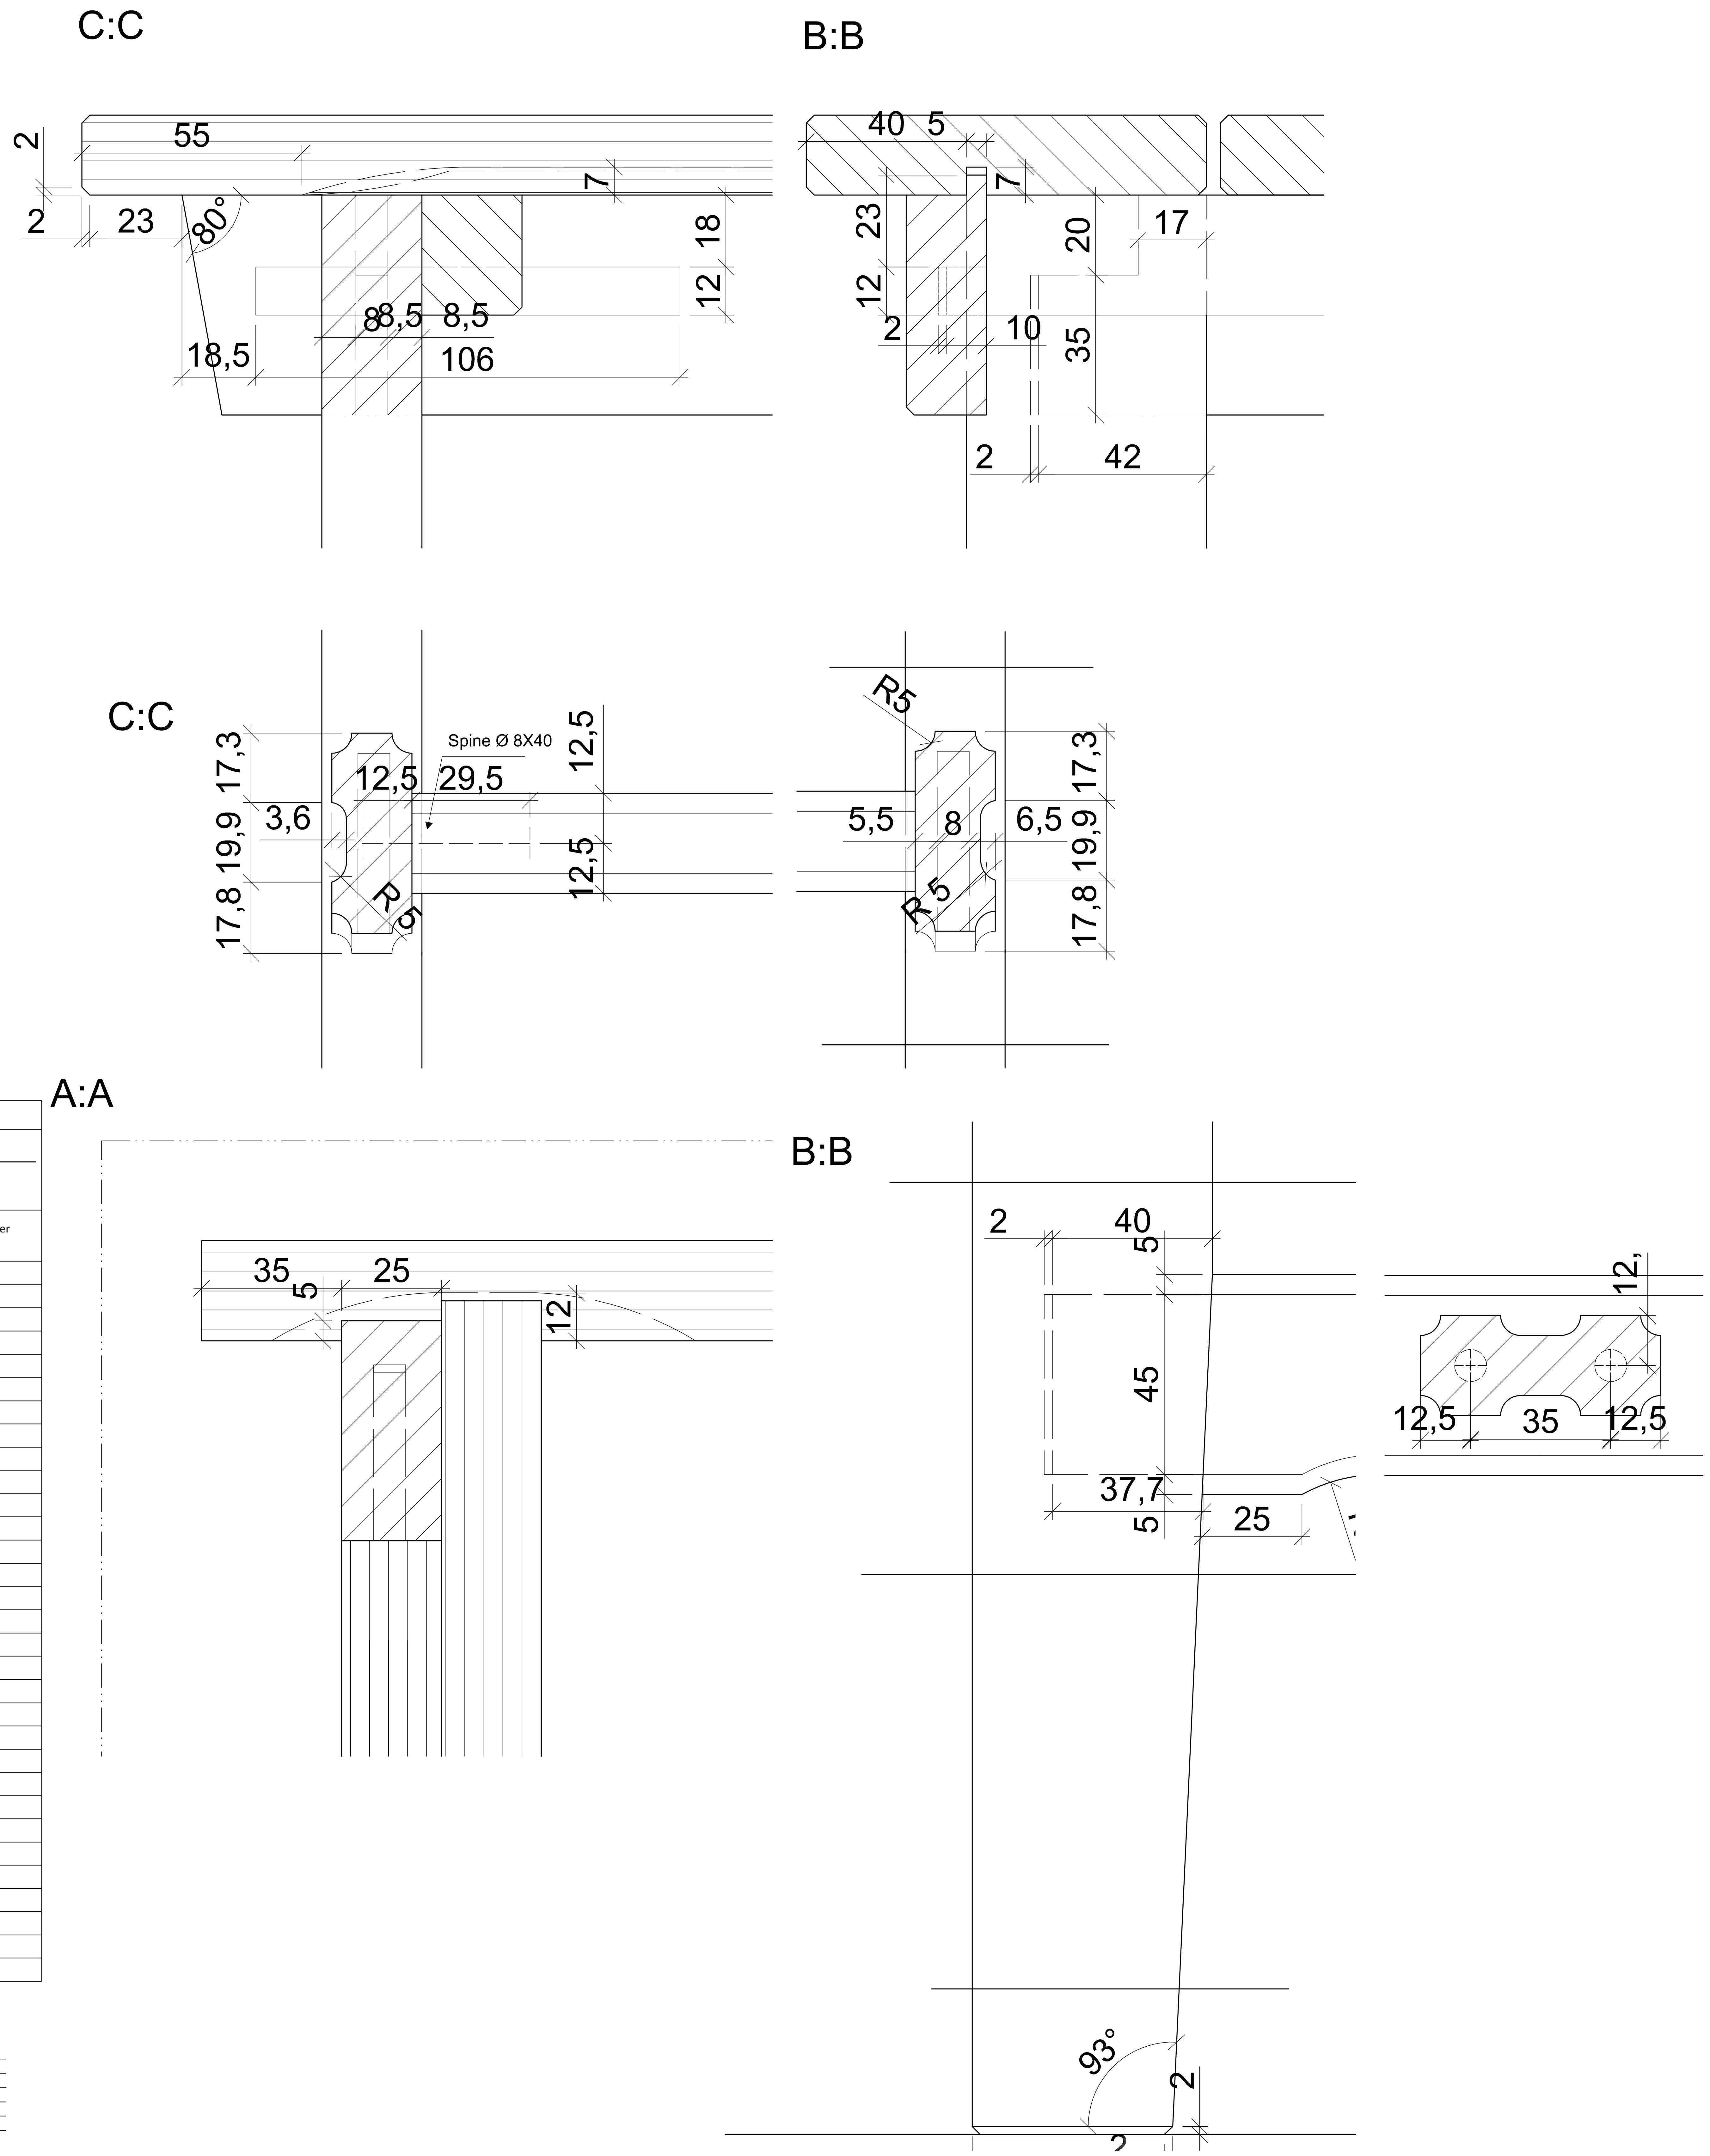

Pianificazione del Lavoro

Data ____________

Oggetto……………………………………………………………

Operazione	Aiuti	Tempo Stimato	Tempo Effettivo

Lista del materiale	Cliente	Oggetto	N.ordine/pos.
☐ Pannelli ☐ Legno massiccio ☐ Impiallacciature ☐ Ferramenta	Esecuzione Termini		Pagina 1 di 1 Visto/data

N.	Componente	Legno	Qua-lità	Pz.	Misure finite taglio Lung.	Larg.	Spess.	✓	Misure finite con bordi Lung.	Larg.	superficie Est./sopra	Int./sotto	Osservazioni per l'esecuzione
1	-							☐					
2	-							☐					
MDF	Pannello fibra media densità	**AC**	Acero	**LA**	Larice
OSB	Pannello OSB	**FA**	Faggio	**PI**	Pino
P.tru	Pannello truciolare	**CS**	Castagno	**CI**	Ciliegio
P.com	Compensato	**RO**	Rovere	**NO**	Noce
		A.R.	Abete Rosso	**A.B.**	Abete Bianco

il Falegname	Oggetto: Panchina		
l'uomo che fa	Cliente:	Comm. No.	312
	Disegnato: Pellegrini Stefano	Scala:	1:1 / 1:10
www.luomochefa.ch	Corsi Interaziendali, 6596 Gordola, Tel. 091 745 29 76	Data:	08.04.2011