

Lavoro alla Sagomatrice



Macchine stazionarie

Sagomatrice B


Lavori

Banco	Tracciatura (senza controllo)
Sagomatrice	Scanalatura interrotta
	Scanalature
	Battute
	Profili
Banco	Nessun lavoro al banco
	Non Pulire

Lista materiale	Mat.	Pz.	Lung.	Larg.	Spess.
Pannello	MDF	1	600	150	25
Stipite sinistro	L	1	600	70	25
Stipite destro	L	1	600	79	25
Pezzo di prova	MDF	1	600	150	25
Pezzo di prova	L	2	600	79	25

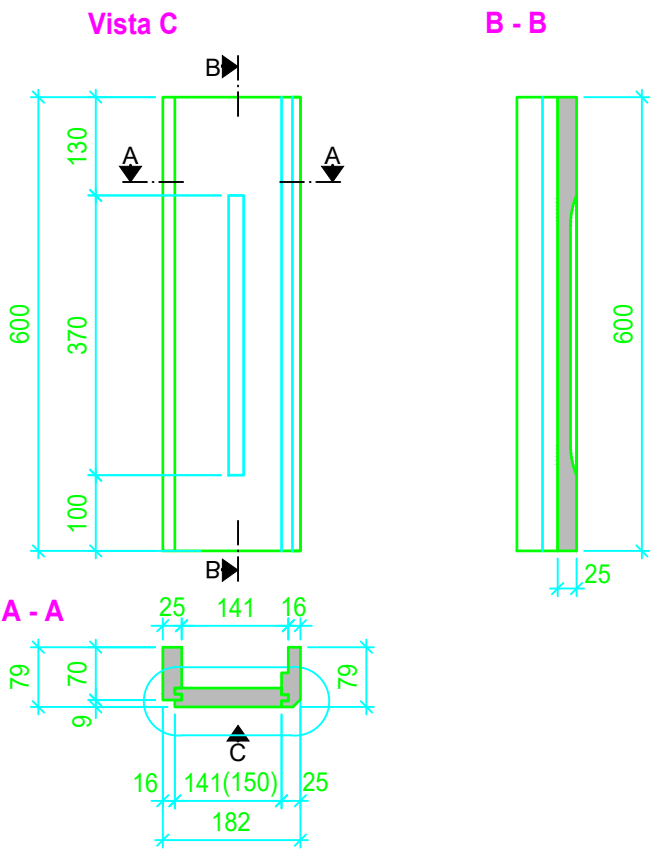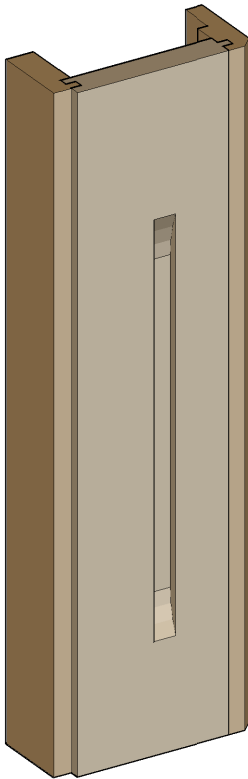

A - A

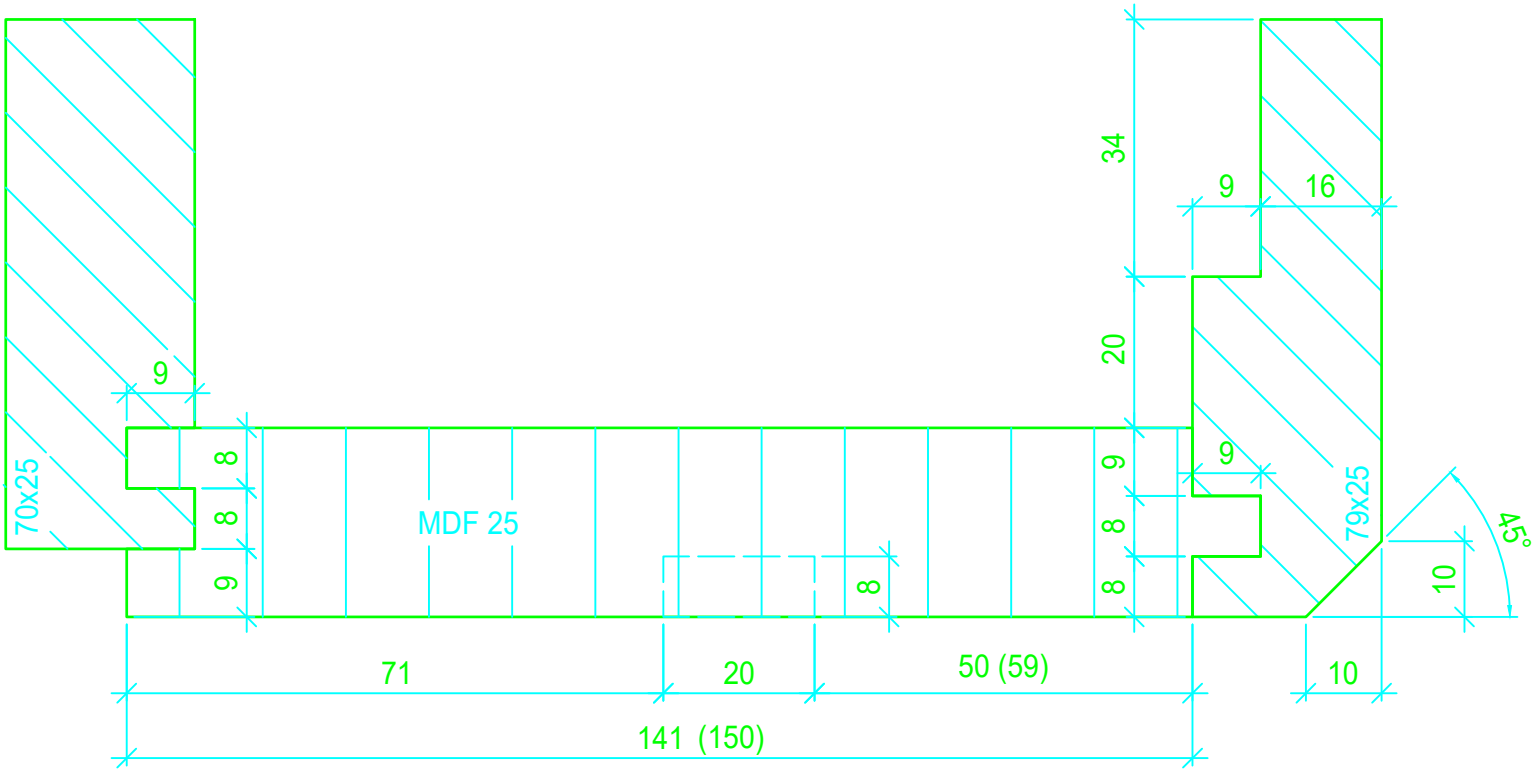

8

Esame Parziale

C:\Users\Stefano\Desktop\ASFMS_VSSM_Sektion_TL_Logo.jpg

No. Lavoro:	24_P.8
Scala:	1:10 / 1:1
Dim. piano:	420 x 297 / A3
Data:	13.02.2024
Disegnato:	as